


SITUACE

Velký
Brázdim

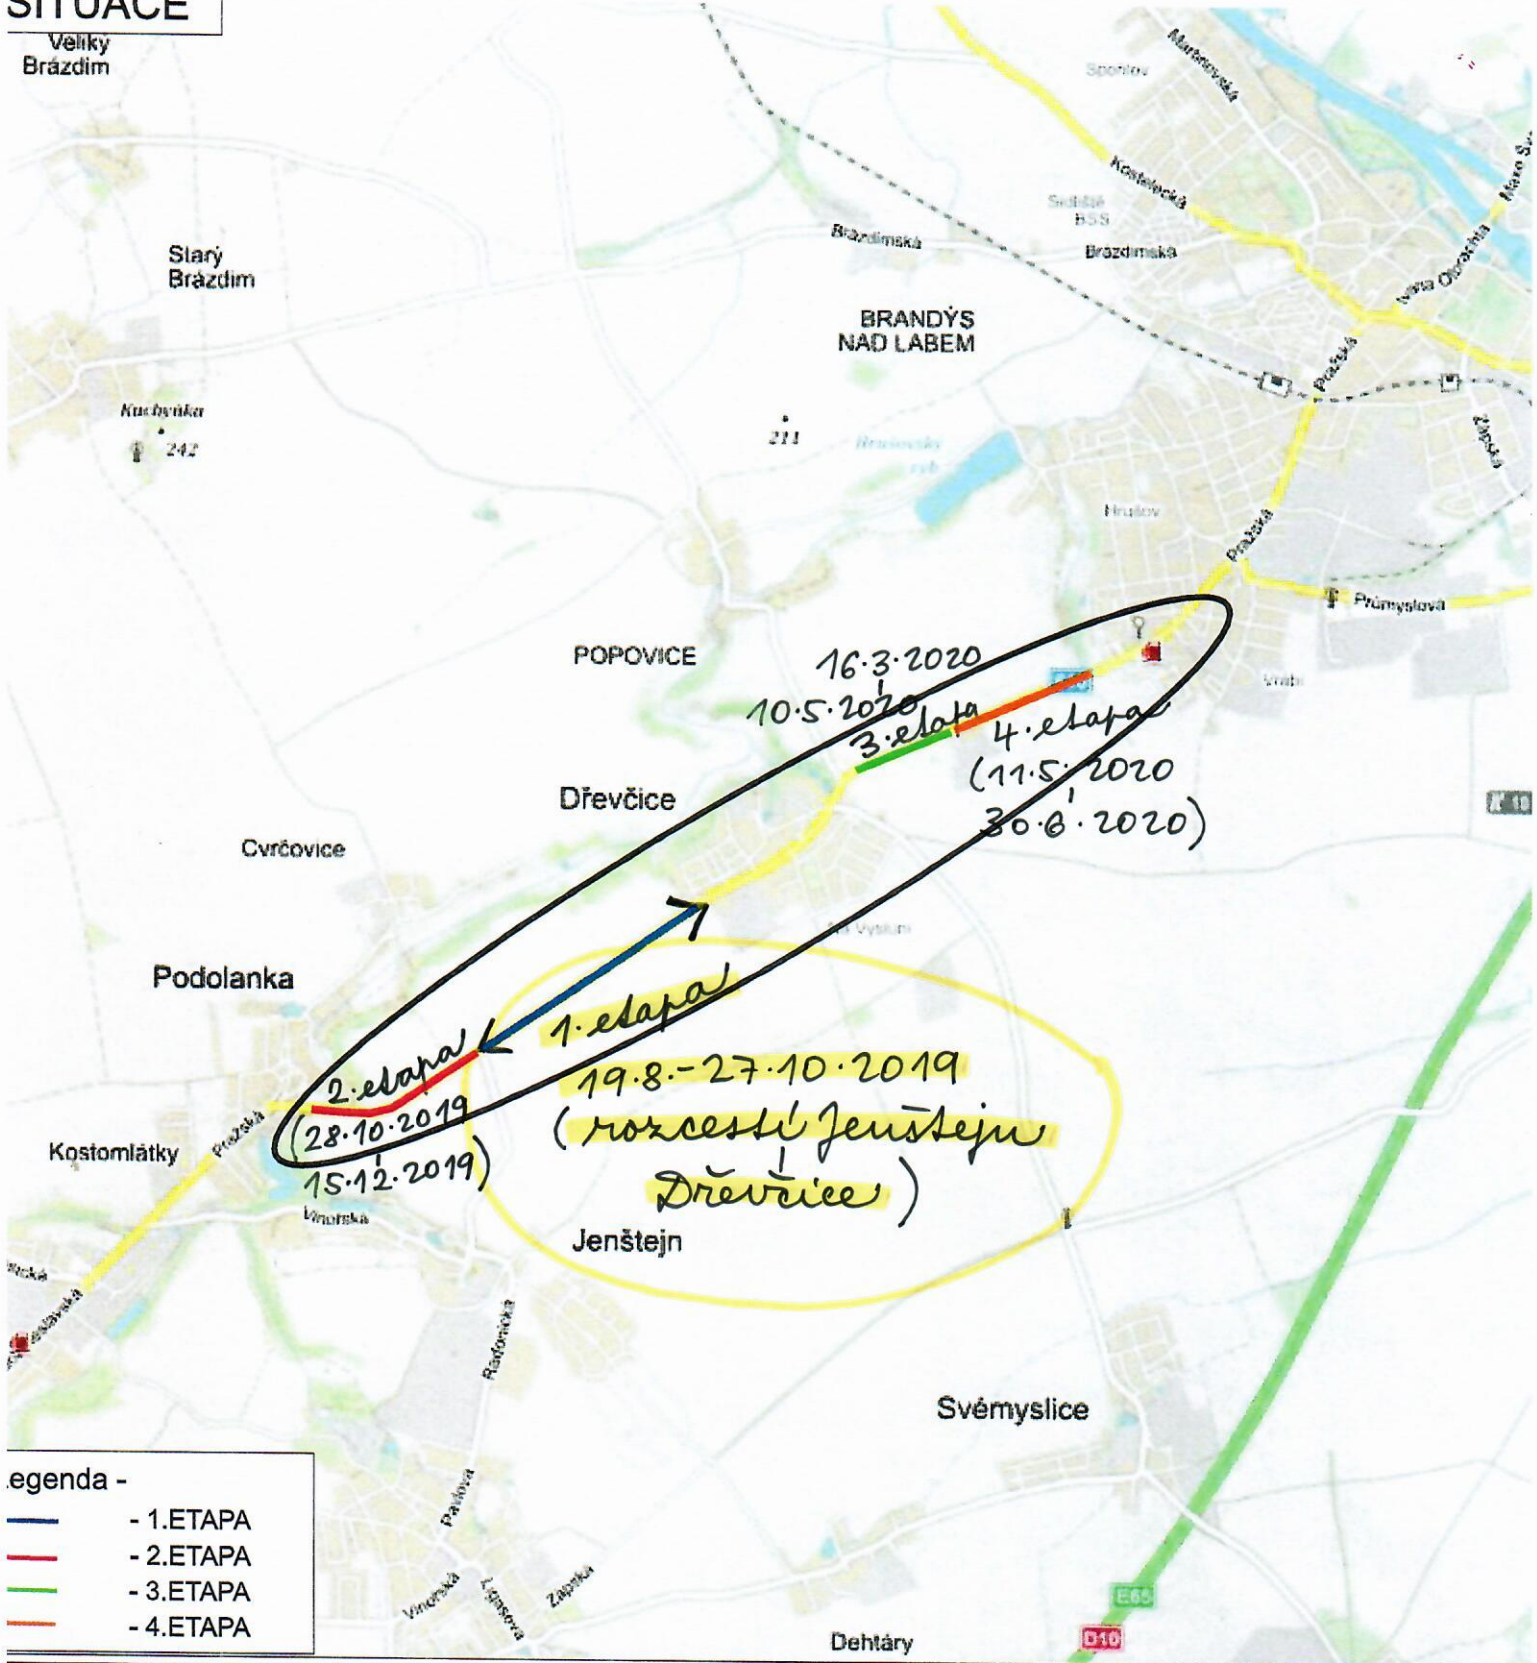


- legenda -
- 1. ETAPA
 - 2. ETAPA
 - 3. ETAPA
 - 4. ETAPA

PODOLANKA - DŘEVČICE - SILNICE II/610

ZHOTOVITEL: STRABAG a.s. Odštěpný závod Praha
B.Němcové 756, 294 71 Benátky nad Jizerou
IČO - 10234843
odp.osoba - Ing.Jan SLANINA tel. 734 766 898

NÁZEV STAVBY:
REKONSTRUKCE KOMUNIKACE

PROJEKT: PŘECHODNÉ DOPRAVNÍ ZNAČENÍ - SITUACE		Datum začátku stavby: 2019	Datum ukončení stavby: 2019
OLICIE ČR, dopravní inspektorát <small>omunkační inženýr schválil dne:</small>	Vlastník komunikace: <small>Schválil dne:</small>	Datum vyhotovení projektu: 07 / 2019	 DOPRAVNÍ ZNAČENÍ MĚLNÍK s.r.o. Truhlářská 998 Mělník 27601 Tel: 603481442; 603481526 Fax: 315602034 E-mail: info@dzmelnik.cz www.dzmelnik.cz
		NAVRHOVAL: DOPRAVNÍ ZNAČENÍ MĚLNÍK s.r.o. Petr Hodan 603481442 Libor Petřina 603481526 info@dzmelnik.cz	